


N=1900

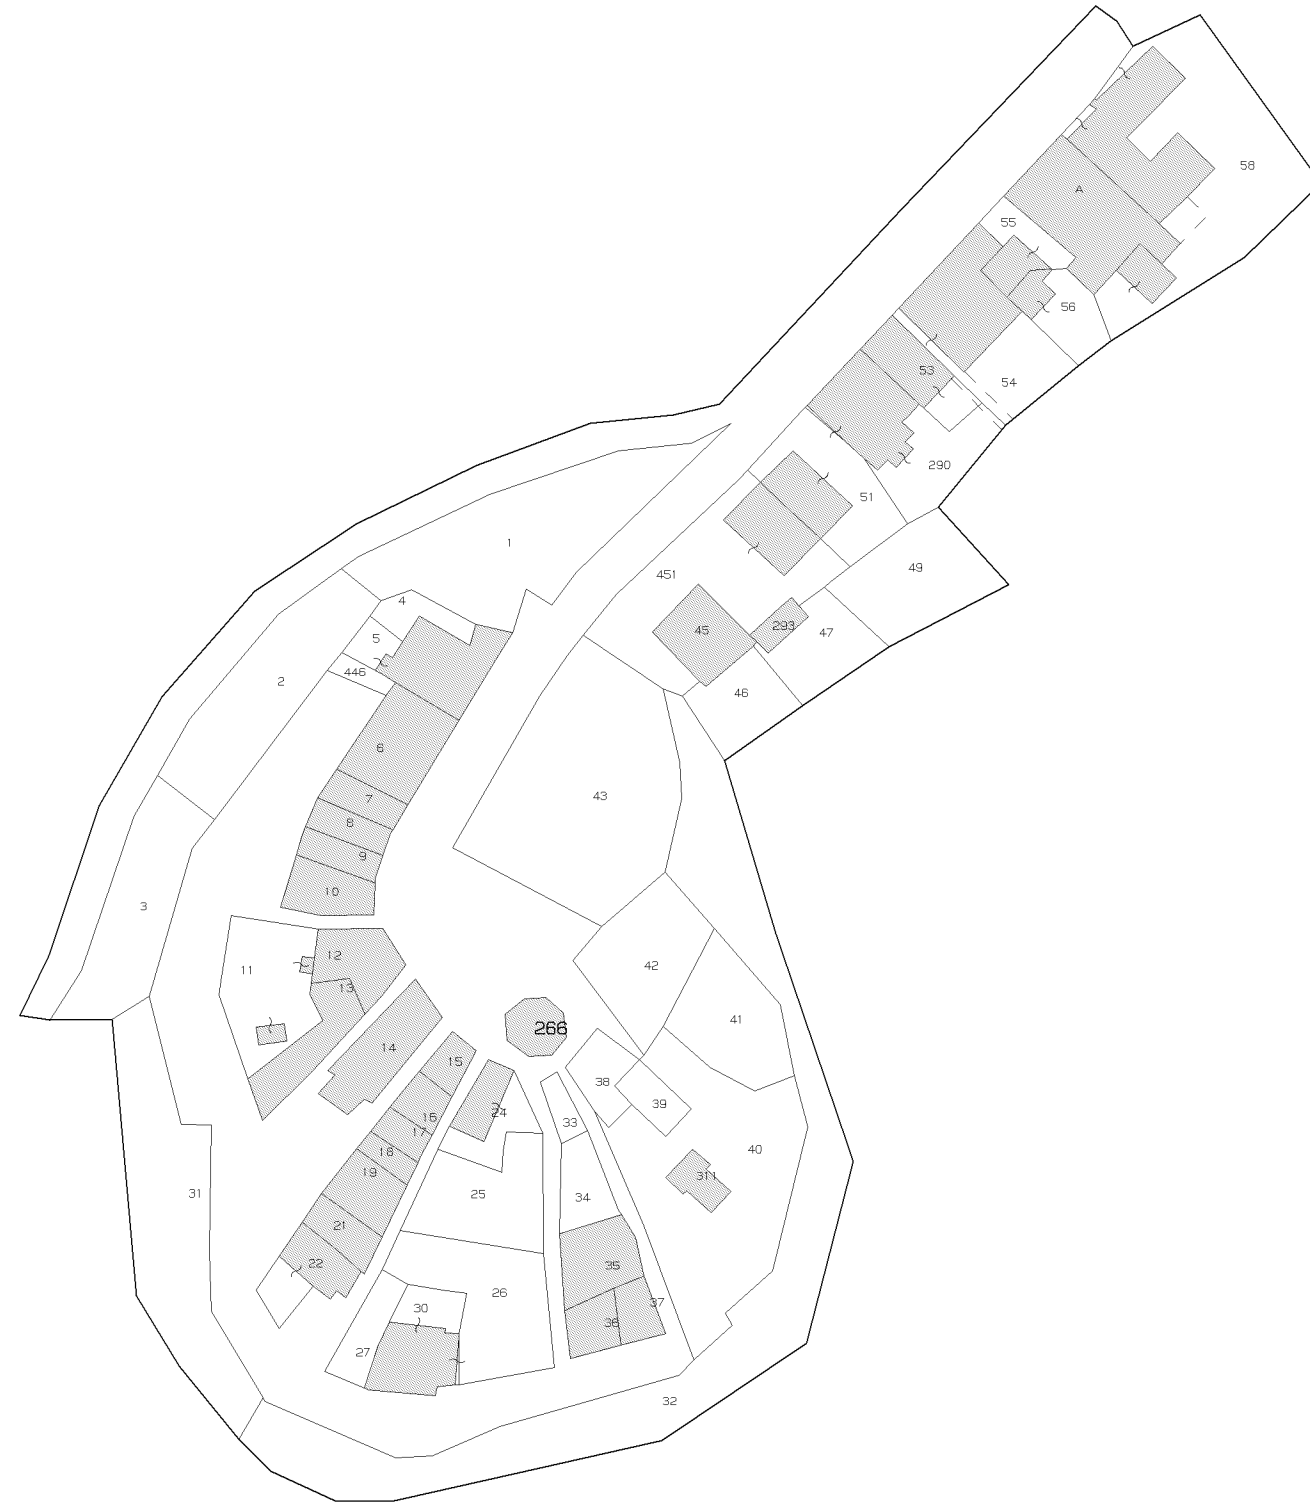

E=22100

Particella: 266

6-Mar-2008 13:14  
Prot. n. 648982/2008

Scala originale: 1:1000  
Dimensione cornice: 388.000 x 276.000 metri

Comune: ORCIANO DI PESARO  
Foglio: 7